

PLANO MUNICIPAL

No. 5



ALCALDÍA MUNICIPAL DE CHÍA

DECRETO
PLAN MAESTRO DE ESPACIO PÚBLICO

Proyectos para Espacio Público de Encuentro y Permanencia en las Zonas del Municipio de Chía con Prioridad Alta


LEONARDO DONOSO RUIZ
ALCALDE MUNICIPAL

CONVENCIONES

- Prioridad**
- No Clasificada
 - Alta
 - Media
 - Baja
- 01 Área del Proyecto y Número de Proyecto

OBSERVACIONES


LOCALIZACIÓN GENERAL

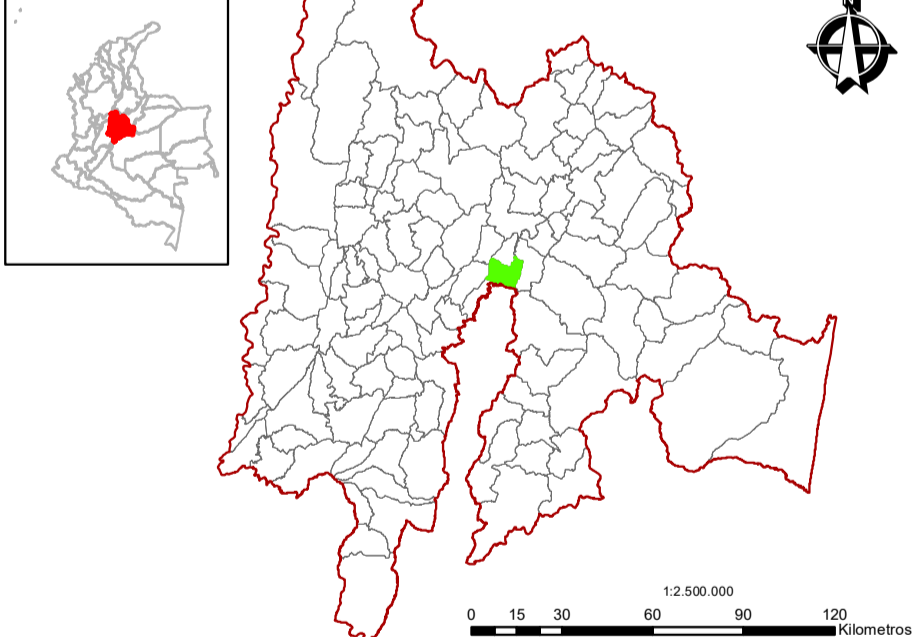

INFORMACIÓN DE REFERENCIA

Datum Geodésico:	MAGNA - SIRGAS
Elipsoide:	GRS80
Proyección Cartográfica:	Transverse_Mercator
Origen de la Zona:	Bojaca
Sistema de Coordenada Geográfica:	PCS_Chía_Cun
Meridiano Principal:	Greenwich 0° 0' 0"
Coordenadas Geográficas:	04° 51' 08.620" Latitud Norte
Coordenadas Planas:	74° 03' 42.987" Longitud Oeste
Factor de Escala:	1100,000 metros Norte
Unidad Lineal:	1100,000 metros Este
Unidad Angular:	1,00
Fuente:	Metros Grados Cartografía Acuerdo 017 de 2000 (POT) Cartografía Base Predial IGAC - 2010

Escala 1:20.000

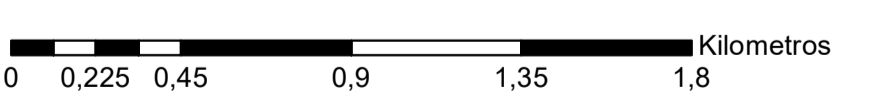

FECHA: NOVIEMBRE DE 2016

PLANO MUNICIPAL

No. 5