

PLANO
RURAL

No. 4



ALCALDÍA MUNICIPAL DE CHÍA

DECRETO
PLAN MAESTRO DE ESPACIO PÚBLICO

Zonas Priorizadas en Suelo Rural para
Espacios Públicos de Conexión


LEONARDO DONOSO RUIZ
ALCALDE MUNICIPAL

CONVENCIONES

- Prioridad**
- No Clasificada
 - Alta
 - Media
 - Baja

OBSERVACIONES


LOCALIZACIÓN GENERAL

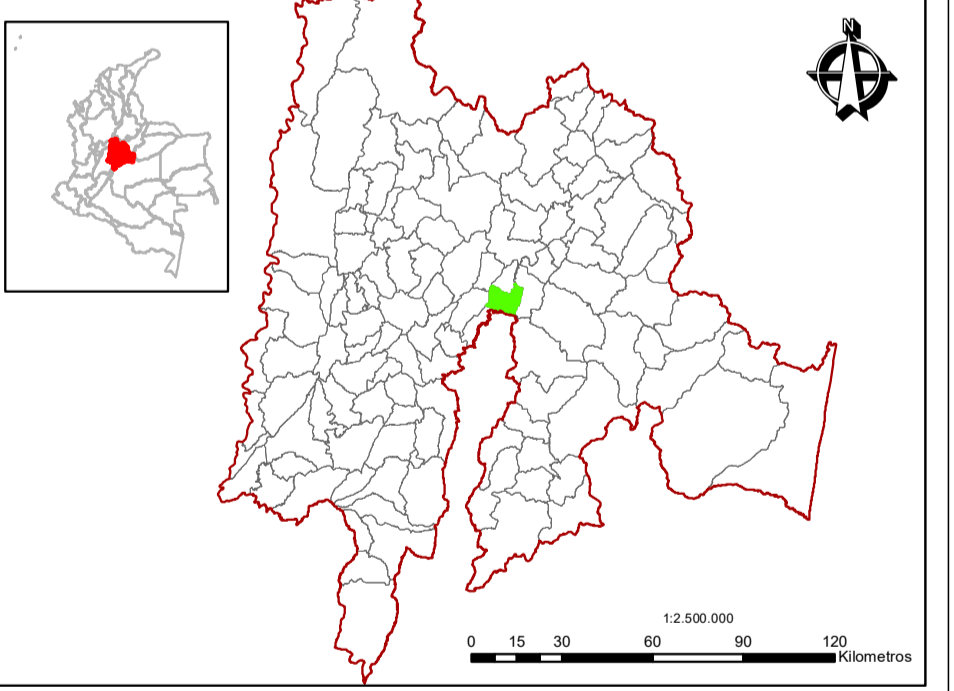

INFORMACIÓN DE REFERENCIA

Datum Geodésico:	MAGNA - SIRGAS
Elipsoide:	GRS80
Proyección Cartográfica:	Transverse_Mercator
Origen de la Zona:	Bojotá
Sistema de Coordenada Geográfica:	PCS_Chía_Cun
Meridiano Principal:	Greenwich 0° 0' 0"
Coordenadas Geográficas:	74° 03' 42.987" Longitud Oeste
Coordenadas Planas:	11500,000 metros Norte
Factor de Escala:	1:1000,000 metros Este
Unidad Lineal:	1:30
Unidad Angular:	Grados
Fuente:	Cartografía Acuerdo 017 de 2000 (POT) Cartografía Base Predial IGAC - 2010

Escala 1:20.000

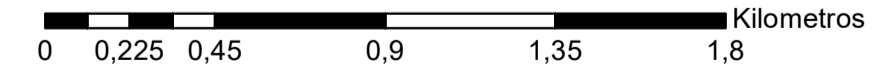

FECHA: NOVIEMBRE DE 2016

PLANO
RURAL

No. 4